


- Legenda**
- Projektowany zjazd
 - Istniejący chodnik
 - Istniejąca ścieżka rowerowa
 - Krawężnik na płasko
 - Projektowana krawędź jezdni
 - Istniejąca krawędź jezdni
 - Krawężnik zatopiony
 - Istniejąca organizacja ruchu
 - Projektowana organizacja ruchu

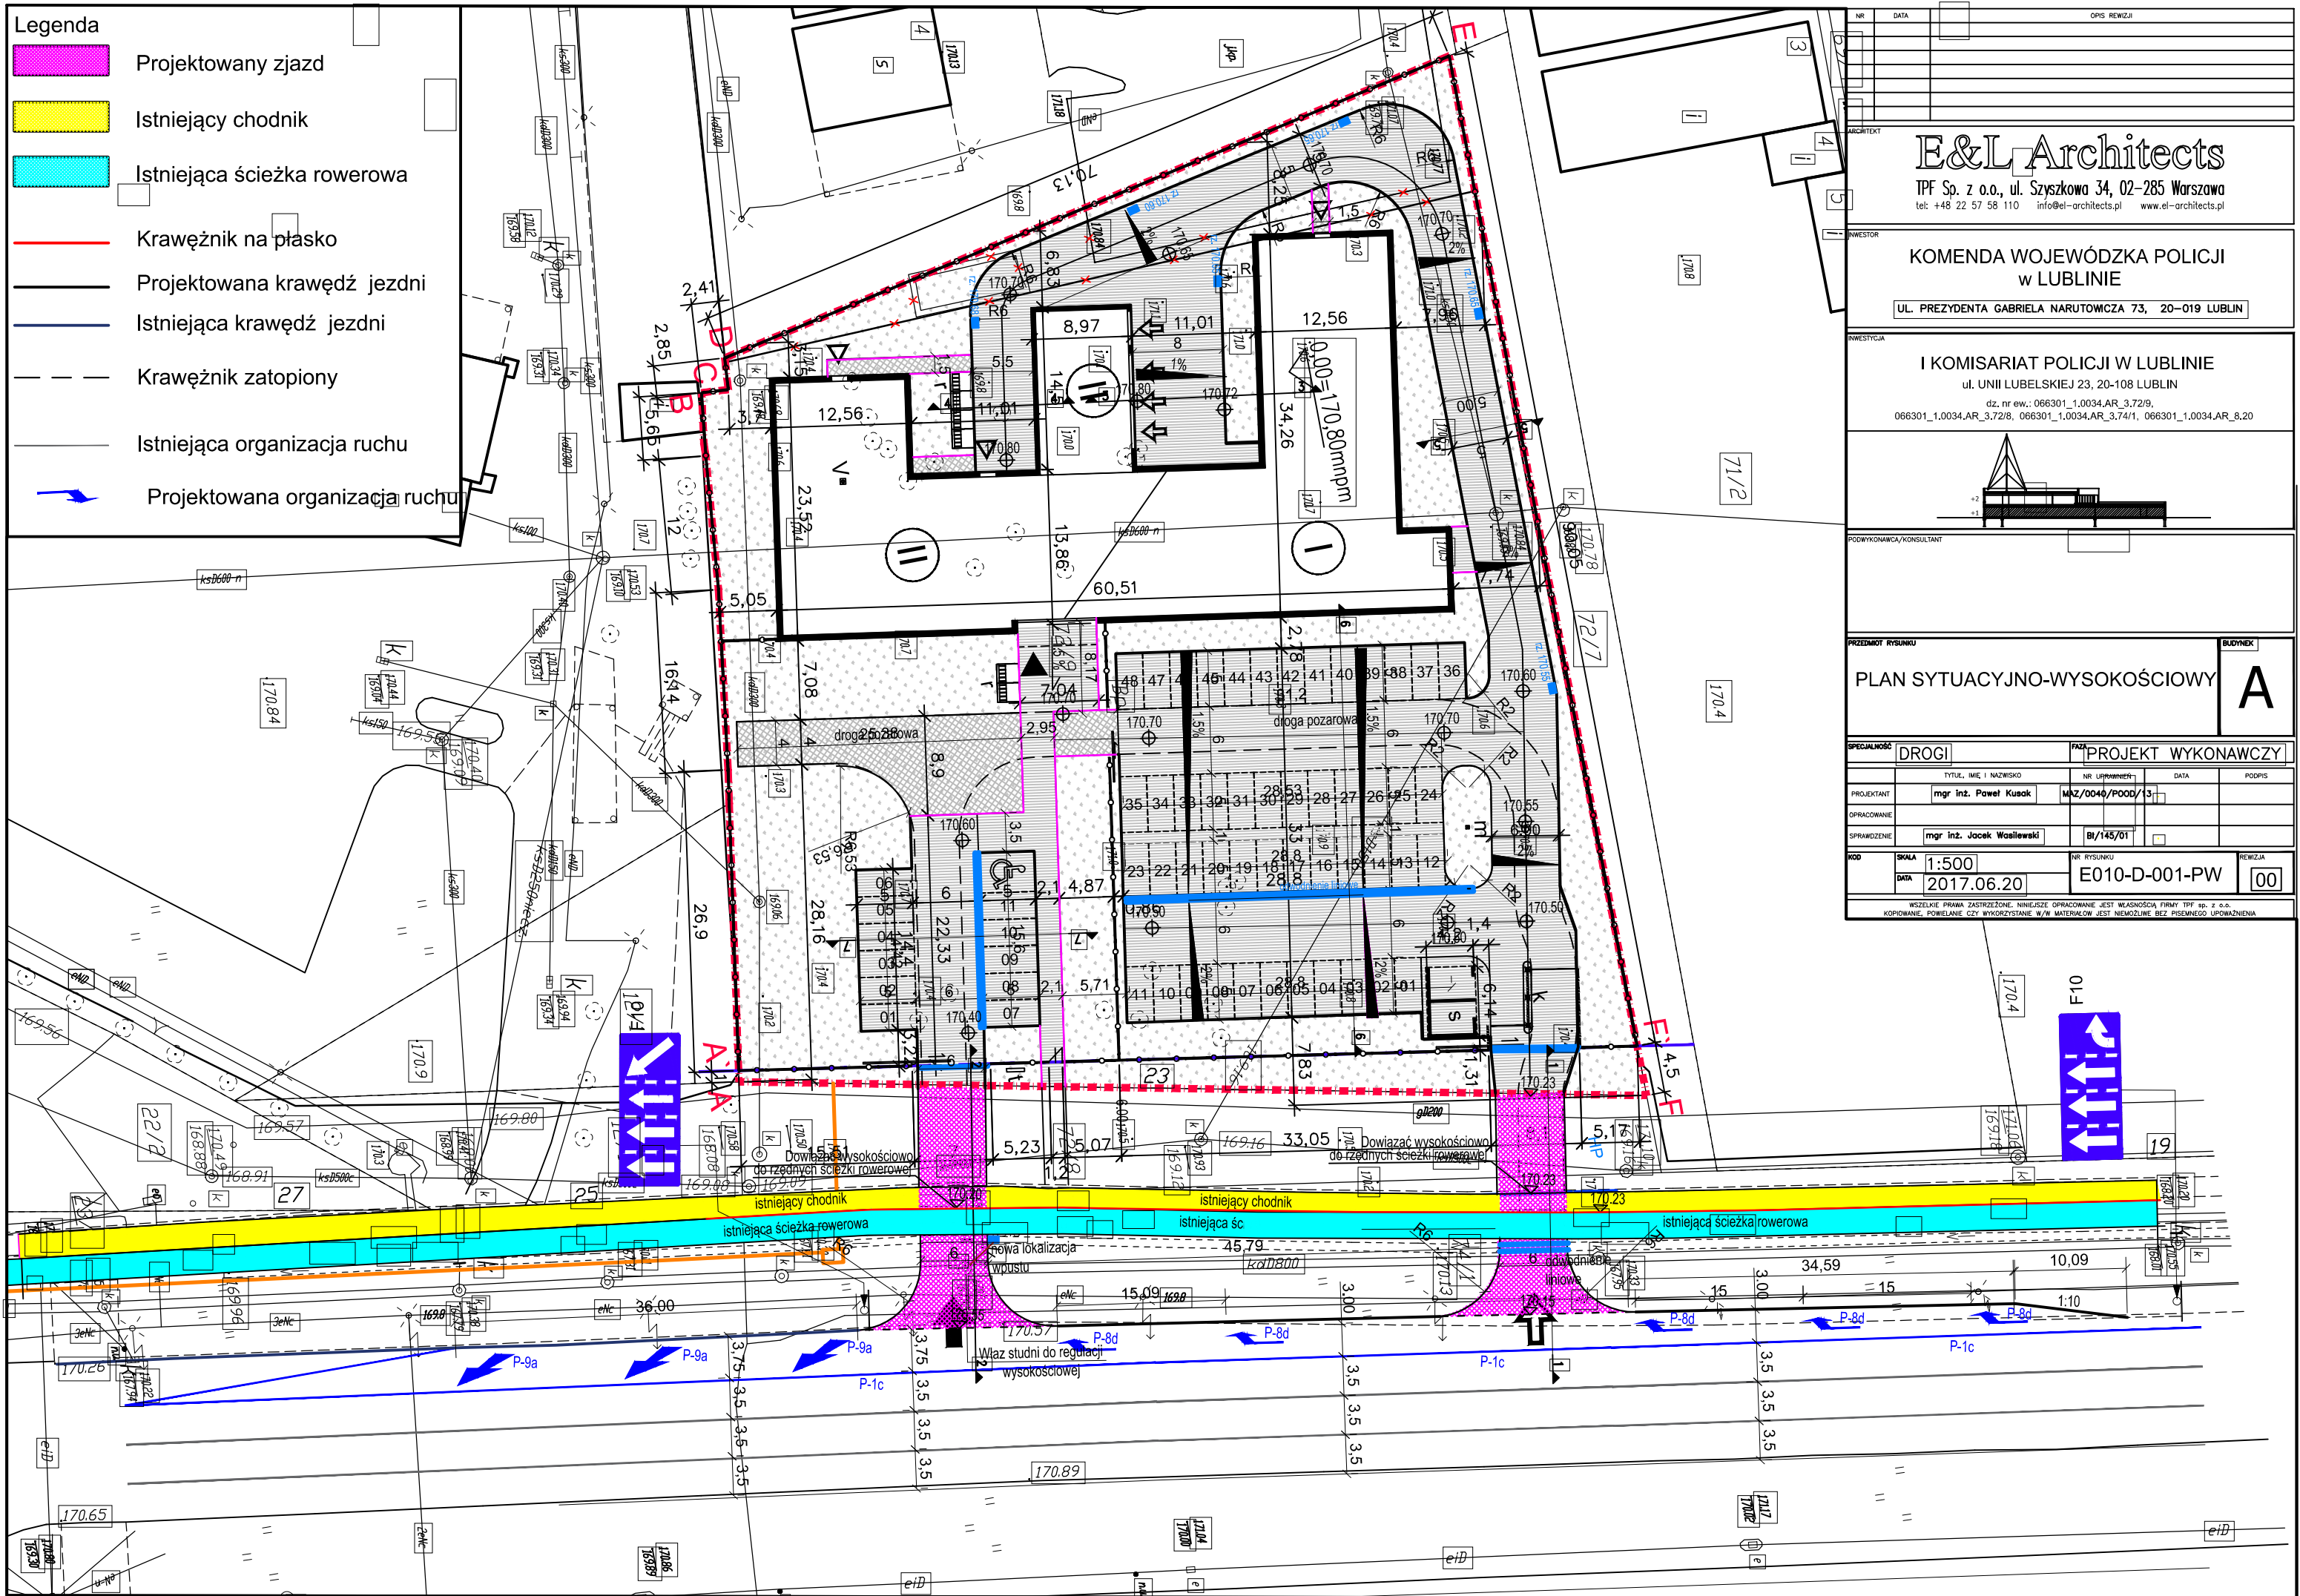

NR	DATA	OPIS	REWIZJA
ARCHITKT	<h2 style="margin: 0;">E&L Architects</h2> <p style="margin: 0; font-size: small;">TPF Sp. z o.o., ul. Szyszkowa 34, 02-285 Warszawa tel: +48 22 57 58 110 info@el-architects.pl www.el-architects.pl</p>		
INWESTOR	<p style="margin: 0;">KOMENDA WOJEWÓDZKA POLICJI w LUBLINIE</p> <p style="margin: 0; font-size: small;">UL. PREZYDENTA GABRIELA NARUTOWICZA 73, 20-019 LUBLIN</p>		
INWESTYCJA	<p style="margin: 0;">I KOMISARIAT POLICJI W LUBLINIE</p> <p style="margin: 0; font-size: small;">ul. UNII LUBELSKIEJ 23, 20-108 LUBLIN dz. nr ew.: 066301_1.0034.AR_3.72/9, 066301_1.0034.AR_3.72/8, 066301_1.0034.AR_3.74/1, 066301_1.0034.AR_8.20</p>		
POCZYNIENIA/KONSULTANT			
PRZEDMIOT RYSUNKU	BUDYNEK		
PLAN SYTUACYJNO-WYSOKOŚCIOWY		A	
SPECJALNOŚĆ	FAZA		
DROGI	PROJEKT WYKONAWCZY		
PROJEKTANT	NR LUBIMOWICZ	DATA	PODPIS
mgr inż. Paweł Kusok	MKZ/0044/POOD/13		
OPRACOWANE	SPRAWOZCZENIE		
mgr inż. Jacek Wasilewski	BI/145/01		
KOD	SKALA	NR RYSUNKU	REWIZJA
	1:500	E010-D-001-PW	00
DATA			
2017.06.20			
WSZELKIE PRAWA ZASTRZEŻONE. NINIEJSZE OPRACOWANIE JEST WŁASNOŚCIĄ FIRMY TPF Sp. z o.o. KOPIOWANIE, POWIĘLNIENIE CZY WYKORZYSTANIE W INNYM MATERIALU JEST NIEMOŻLIWE BEZ PIŚMIENEGO UPOWNIENIENIA			