


- >---> PROJEKTOWANA KANALIZACJA DESZCZOWA TŁOCZ
- >---> PROJEKTOWANA KANALIZACJA SANITARNA
- WYMIANA KABLA OŚWIETLENIA TERENU
- KABLE ZASILAJĄCE
- SIECI DO LIKWIDACJI

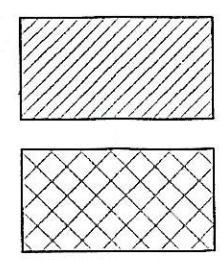

STAROSTWO POWIATOWE  
w Puławach  
24-100 Puławy, Al. Królewska 19

**POCHYLNA DLA OSÓB NIEPEŁNOSPRAWNYCH**  
za Inspekcją Sanitarną  
Ministerstwa Spraw Wewnętrznych i  
Administracji  
Uzgodniono pod względem wymagań  
higienicznych i zdrowotnych bez  
zastrzeżeń z zastrzeżeniami zgodnie z  
załączoną opinią nr 2/2006  
29.11.2006 data  
[signature] podpis

inż. Marian Szymala  
Rzecznik do spraw sanitarnohigienicznych  
nr uprawnień 54-1003  
działający na podstawie upoważnienia Głównego  
inspektora Sanitarnego MŚWiA nr 7/04  
2: 300 Radzyń Podl. ul. Złotej 52  
tel (083) 352-12-11 tel kom 0 601 720 020

Zaopiniowano pod względem zgodności  
z przepisami bezpieczeństwa i higieny pracy  
oraz wymaganiami ergonomii:  
1) bez zastrzeżeń  
2) z zastrzeżeniami wymienionymi w załączniku  
opinii  
mgr inż. Andrzej Palej  
Lp. opinii 464/06  
Zacznawca do spraw bezpieczeństwa  
i higieny pracy  
Data 14.11.2006  
[signature]  
(podpis)


**ZACZNAWCA DO SPRAW ZABEZPIECZENIA  
PRZECIWPÓŻAROWEGO**  
mgr inż. Andrzej Palej Upr. KP PSP nr 36  
Kraków dn. 14.11.2006  
Zgodność projektu z wymaganiami ochrony  
przeciwpożarowej stwierdzam  
bez uwag



**BIURO PROJEKTÓW I REALIZACJI INWEST**  
30-422 KRAKÓW ul. Zawila 45 A tel./fax. (0-12) 266-83-19 e-mail: PROTE

NAZWA RYS.	PLAN ZAGOSPODAROWANIA DZIAŁKI 634/3		
ZADANIE	Remont Zespołu Budynków w Komendzie Powiatowej Pa w Puławach przy ul. Wojska Polskiego 6		
PROJEKTOWAŁ	mgr inż. arch. B. BŁOTNIAK-SWIERK Upr. Nr. UAN Upr. 399/88	SPRAWDZIŁ	mgr inż. arch. Jan PO Upr. BPP Upr. 393/8



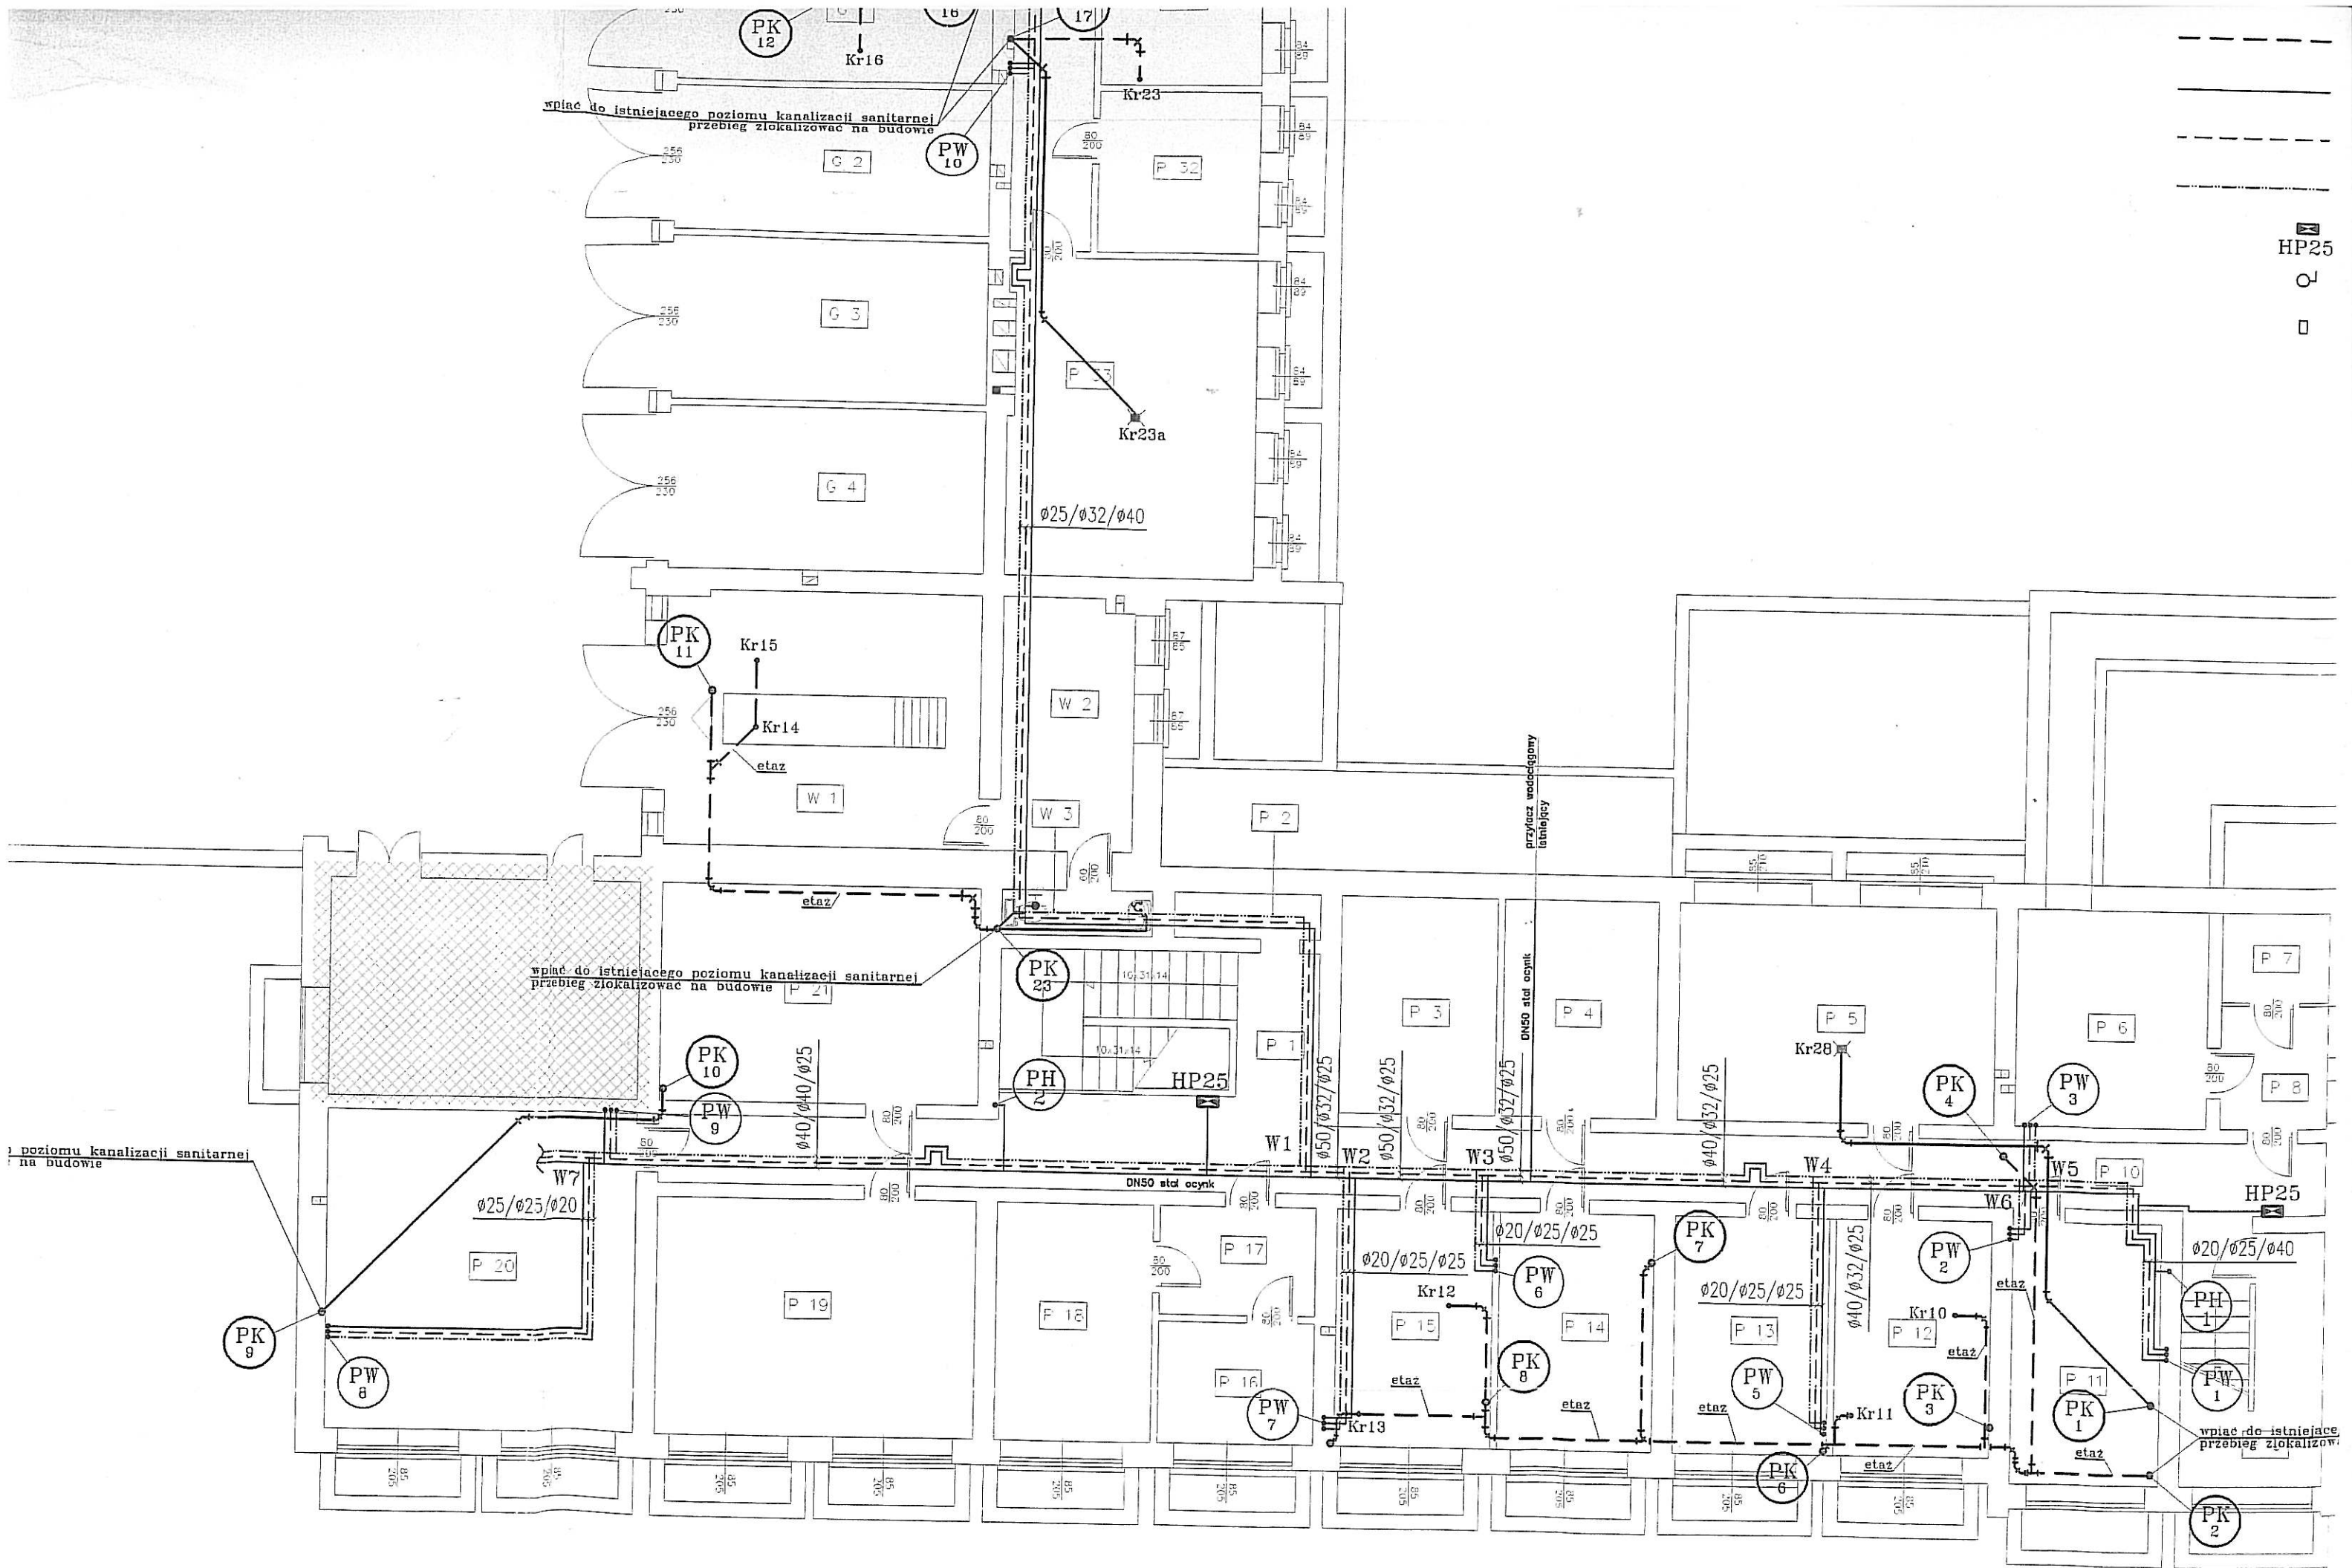


H=2.00m

2xPLYTA GK  
WELNA MINERALNA  
PROFILE "75"  
2xPLYTA GK

PROFILE 75  
2xPLYTA GK

BIEGAPOCIST Z KOSIMI BETONOWEJ gr.6cm

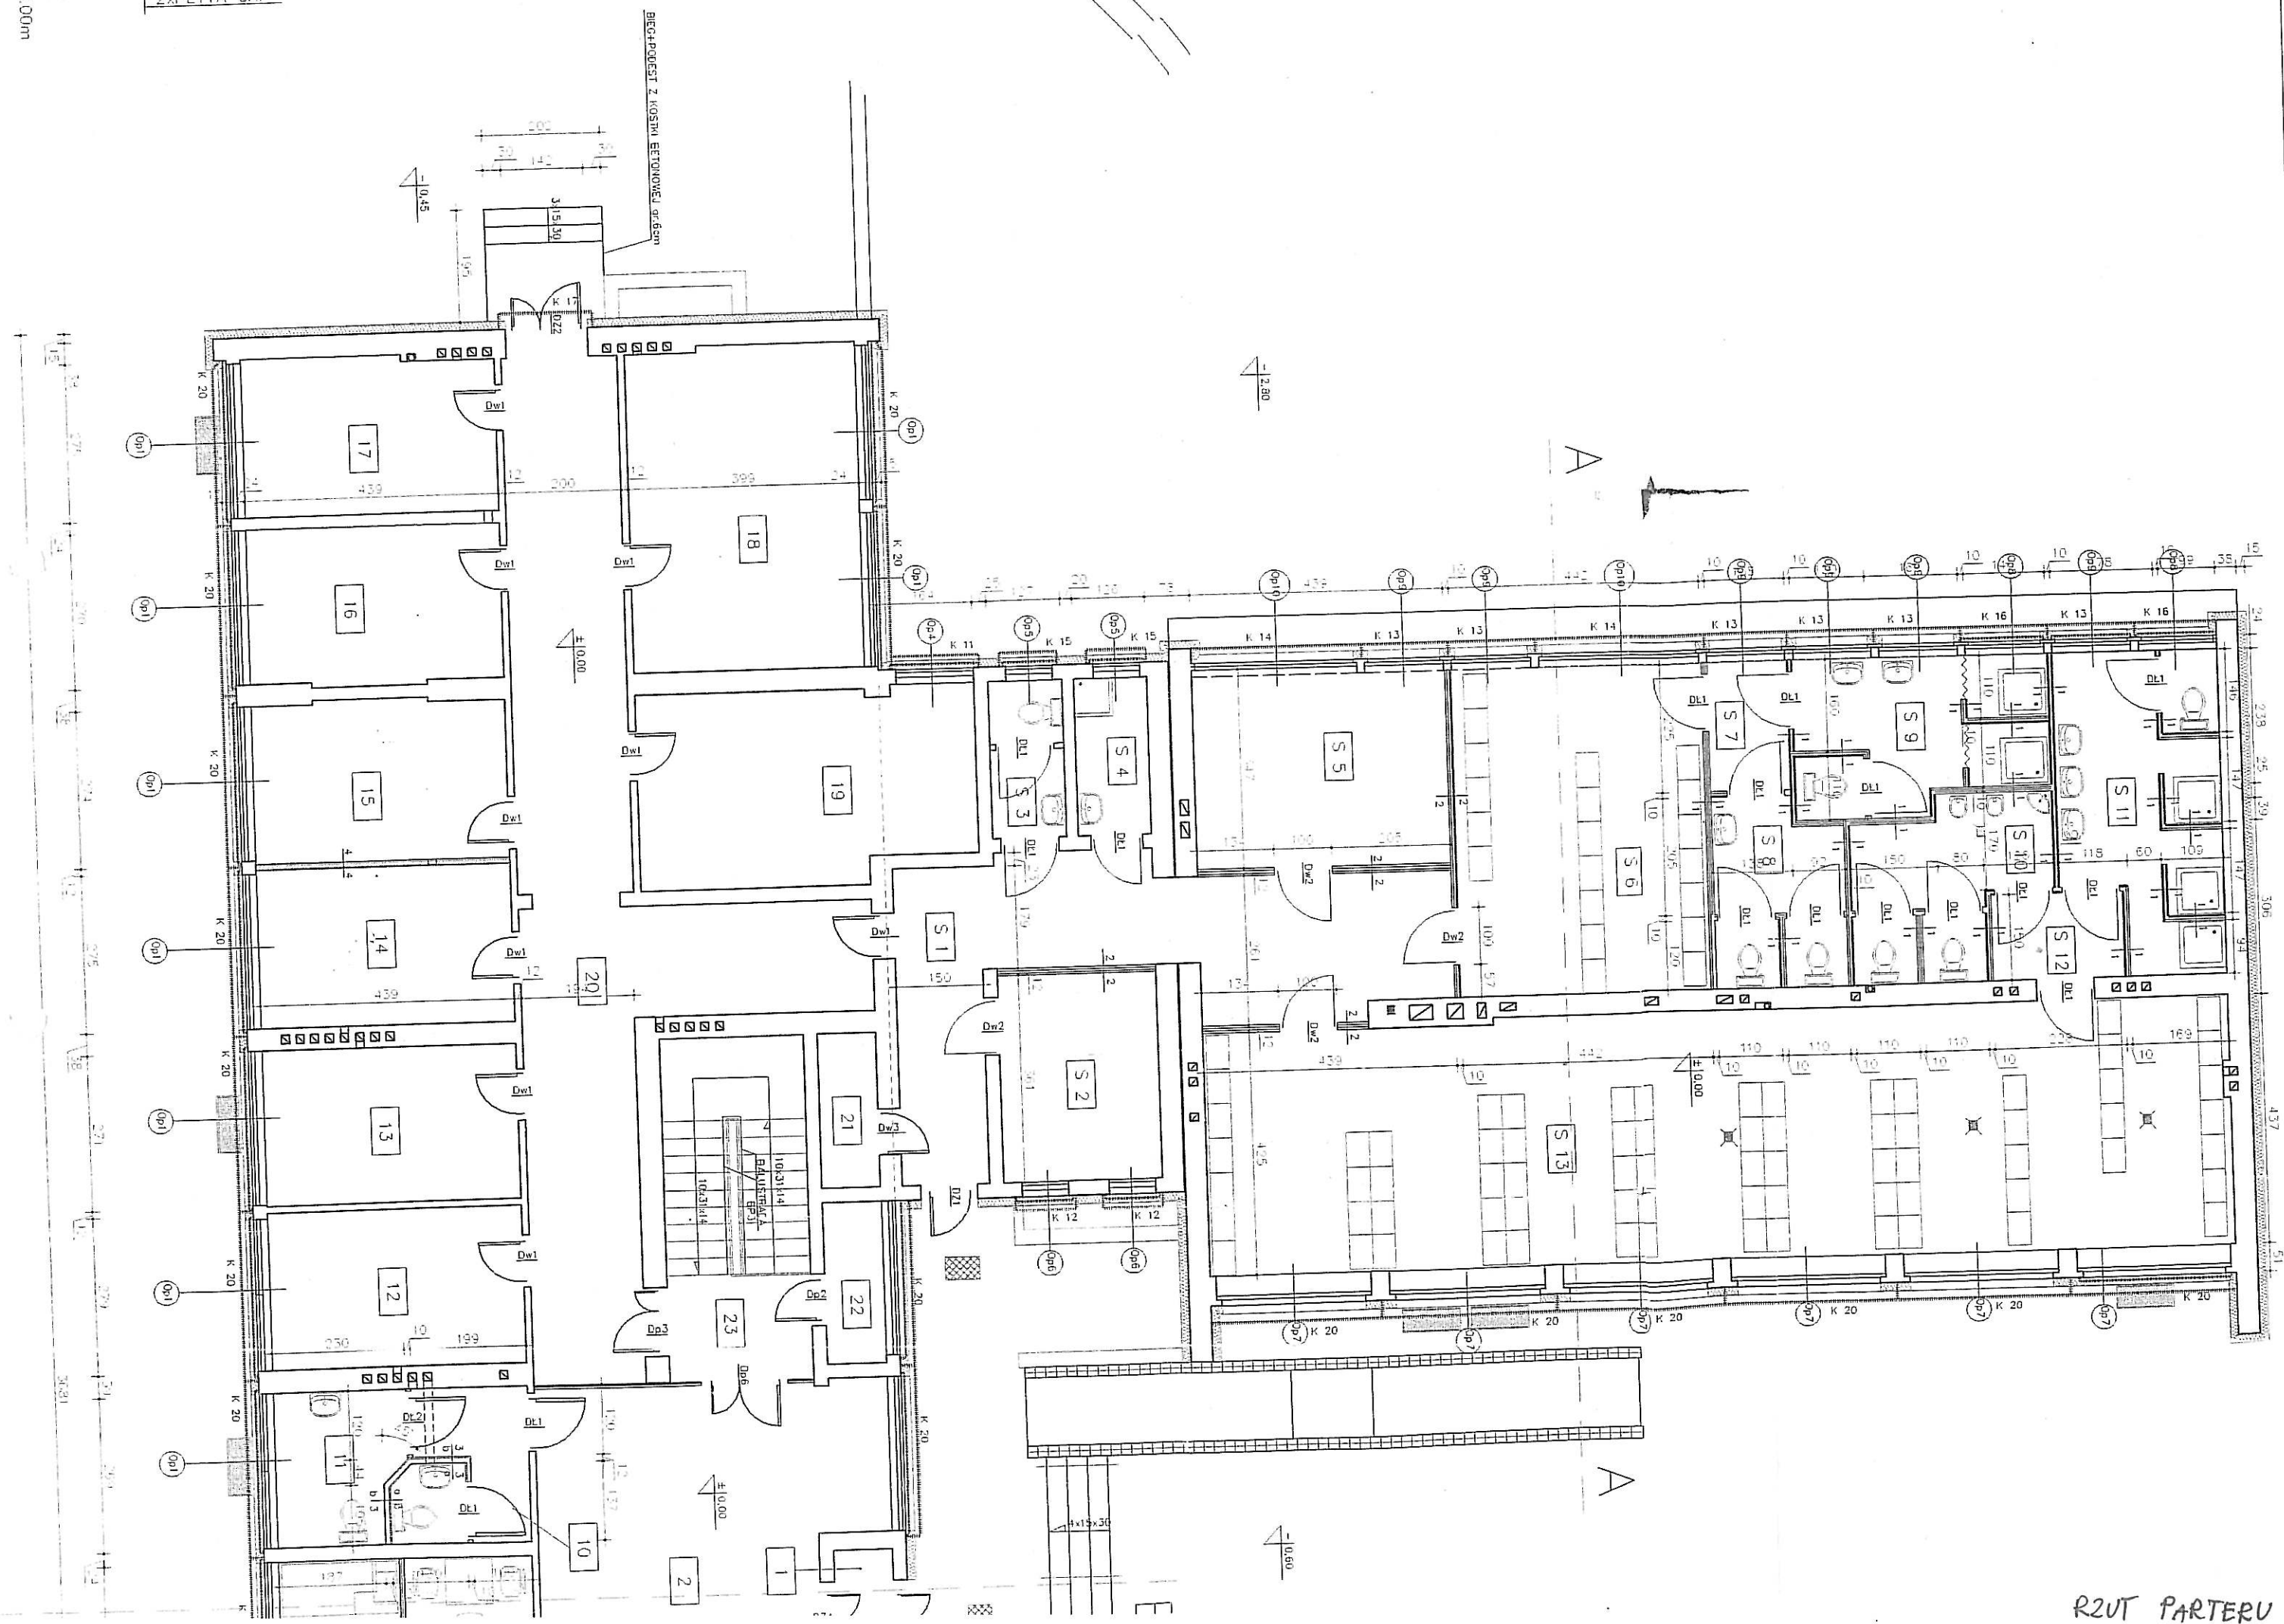

RZUT PARTERU